Połączenie systemu ociepleniowego z ościeżnicą, ocieplenie ościeża – przekrój poziomy

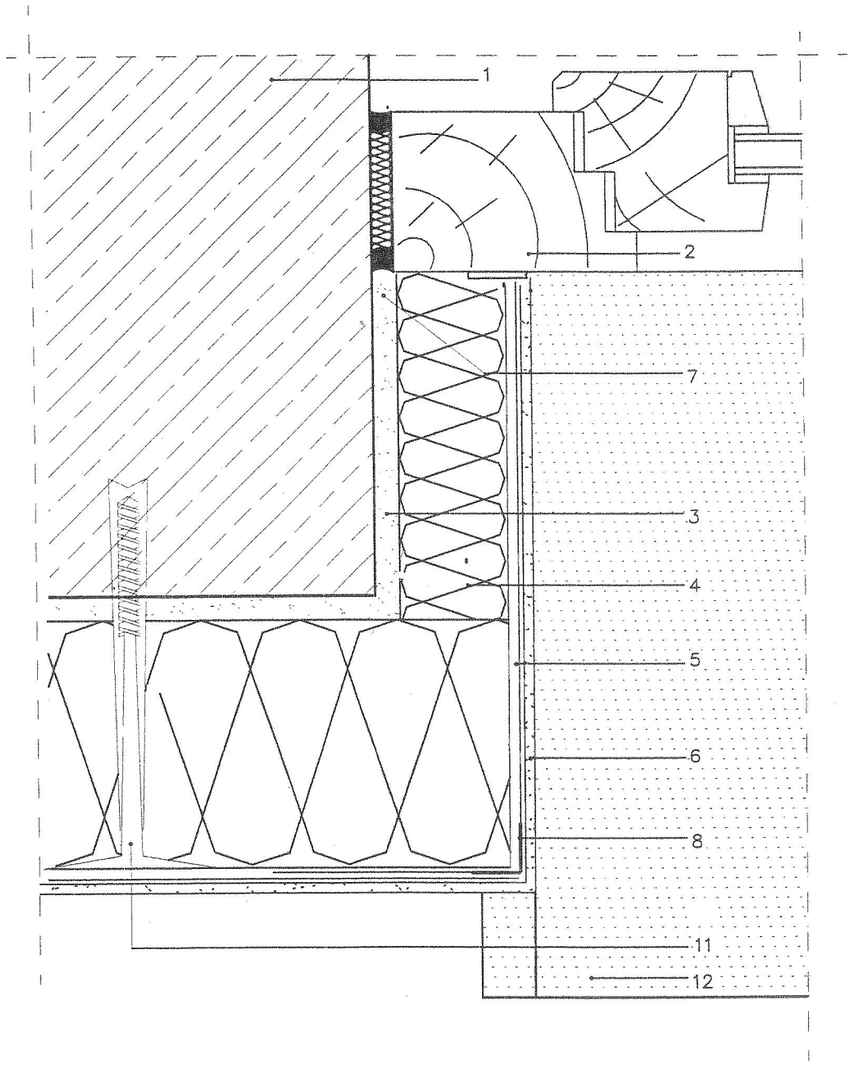

Połączenie systemu ociepleniowego z parapetem

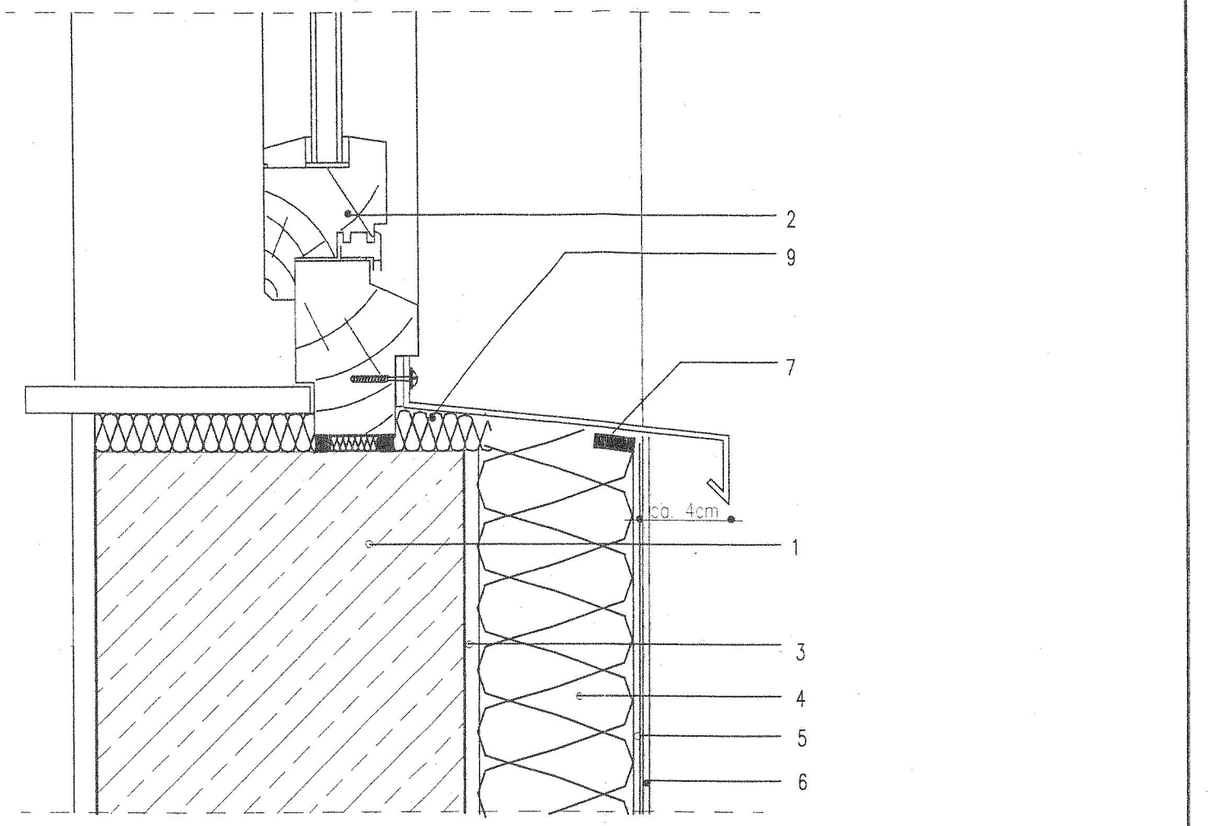

1 Ściana zewnętrzna
2 Ościeżnica
3 Klej do systemów ociepleniowych–"ATLAS HOTER S"
4 Płyta termoizolacyjna
5 Klej do systemów ociepleniowych "ATLAS HOTER U" z zatopioną tkaniną zbrojącą z włókna szklanego
6 Tynk cienkowarstwowy "ATLAS SILIKAT N–200"
7 Silikon bezbarwny odporny na UV
8 Narożnik aluminiowy
9 Pianka montażowa
11 Kołek mocujący
12 Parapet

Projekt/Project:	OCIEPLENIE SZPITALA PSYCHIATRYCZNEGO I KOLORYSTYKA ELEWACJI				
Nazwa rysunku/ DWG Title:	SZCZEGÓŁ „D" - WYKOŃCZENIA CZĘŚCI PRZYOKIENNEJ				
Inwestor/Investor:	WIELOSPECJALISTYCZNY SZPITAL POWIATOWY IM. DR BRONISŁAWA HAGERA 42-612 TARNOWSKIE GÓRY, ul. PYSKOWICKA 47-51				Format/Form: A3
Opracował Prepared:	mgr inż. arch. Joanna Ciszak		06.2016		Studium/Study: PB
Projektował Designed:	mgr inż. arch. A. Krzysztof Barysz	353/86	06.2016		
Sprawdził Revised:					Skala/Scale: 1:10
	Nazwisko/Name	Nr upr./Qual No	Data/Date	Podpis/Sign	

Niniejsza dokumentacja stanowi przedmiot praw autorskich. Jakiekolwiek jej wykorzystanie w części lub całości w celach innych niż określone w umowie wymaga pisemnej zgody PRIM s.c.
The following documentation is regulated by copyrights. Any use of this publication or its part for purposes other than stated in the contract requires written consent from PRIM s.c.

PRIM
PROJEKTOWANIE MODELOWANIE ŚRODOWISKO
Pracownia Inżynierska PRIM
A. Palowski, P. Polak Spółka cywilna
ul. Sowińskiego 5/II
41–940 Piekary Śląskie

Nr rys./DWG No: AB – 204

Rewizja/Review: R00